



剖面索引图

广东省外语艺术职业学院	工程名称: Project	音乐展览馆 数智演艺创艺空间	图解: Diagram	展厅区域面积	总 监 PRINCIPAL		设 计 DESIGNER		比 例 SCALE		图 号 DRAWN NO.	1-03
					审 核 APPROVE BY		制 图 DRAWN BY		日 期 DATE	2025-05-04	展 位 号 NO.	

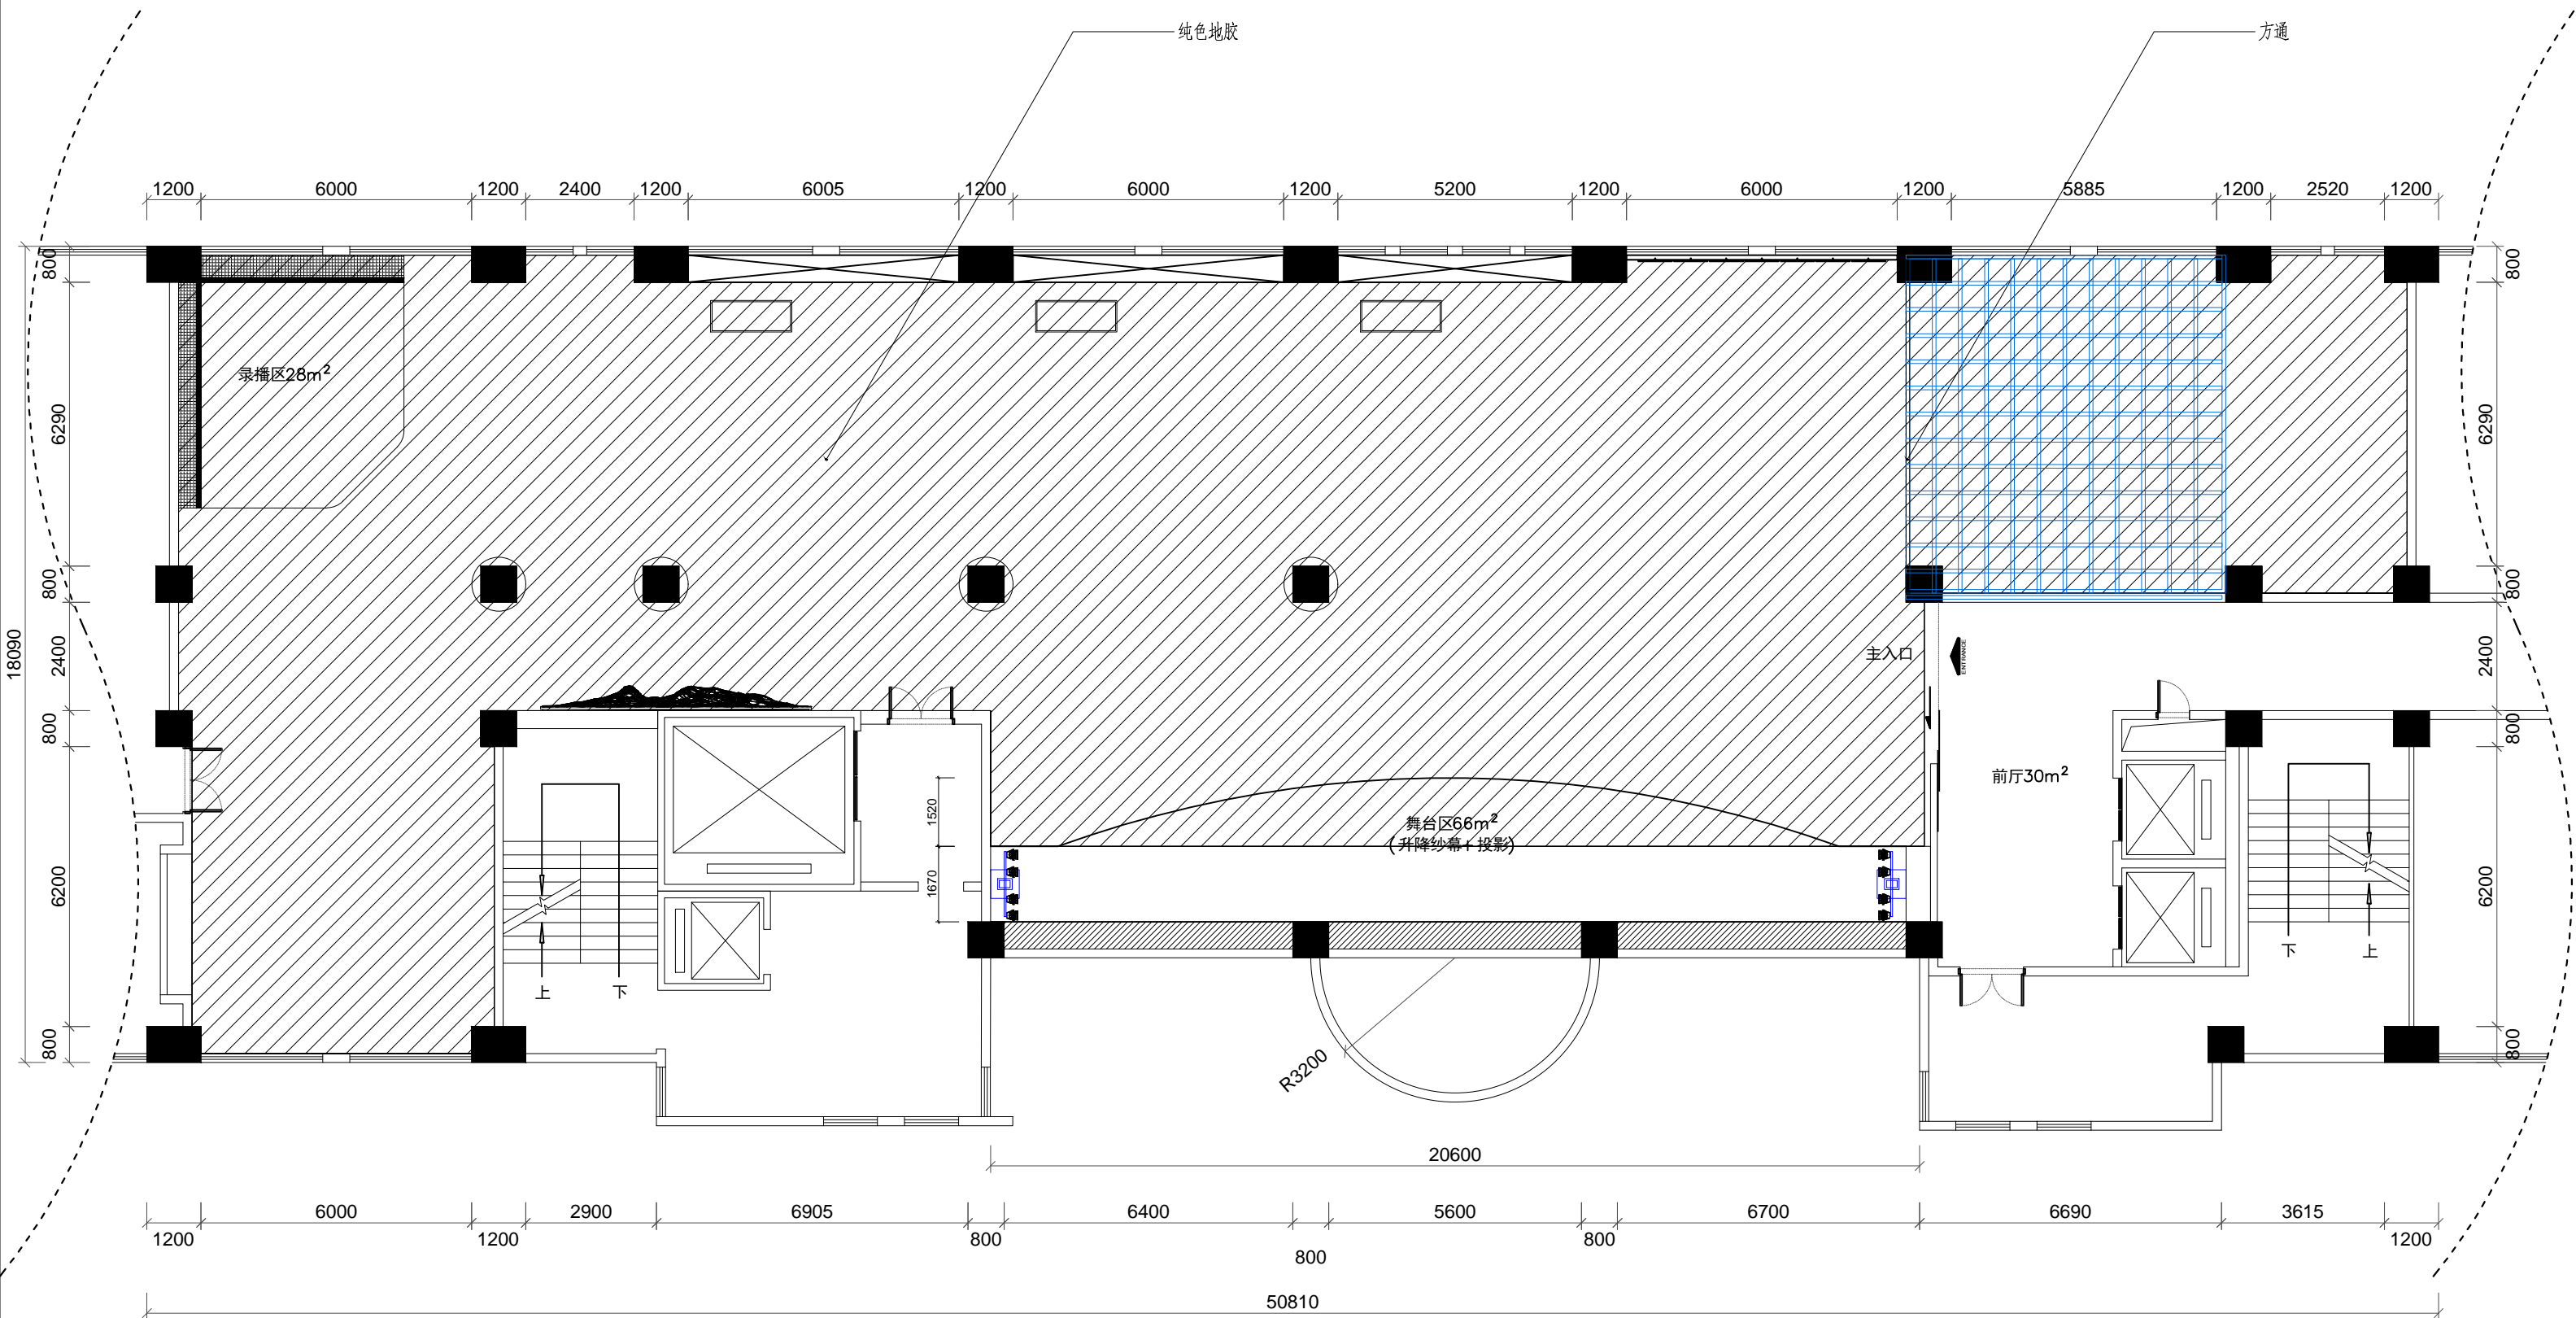


地面材质图

广东省外语艺术职业学院	工程名称: Project	音乐展览馆 数智演艺创艺空间	图解: Diagram	展厅区域面积	总监 PRINCIPAL		设计 DESIGNER		比例 SCALE		图号 DRAWN NO.	1-03
					审核 APPROVE BY		制图 DRAWN BY		日期 DATE	2025-05-04	展位号 NO.	

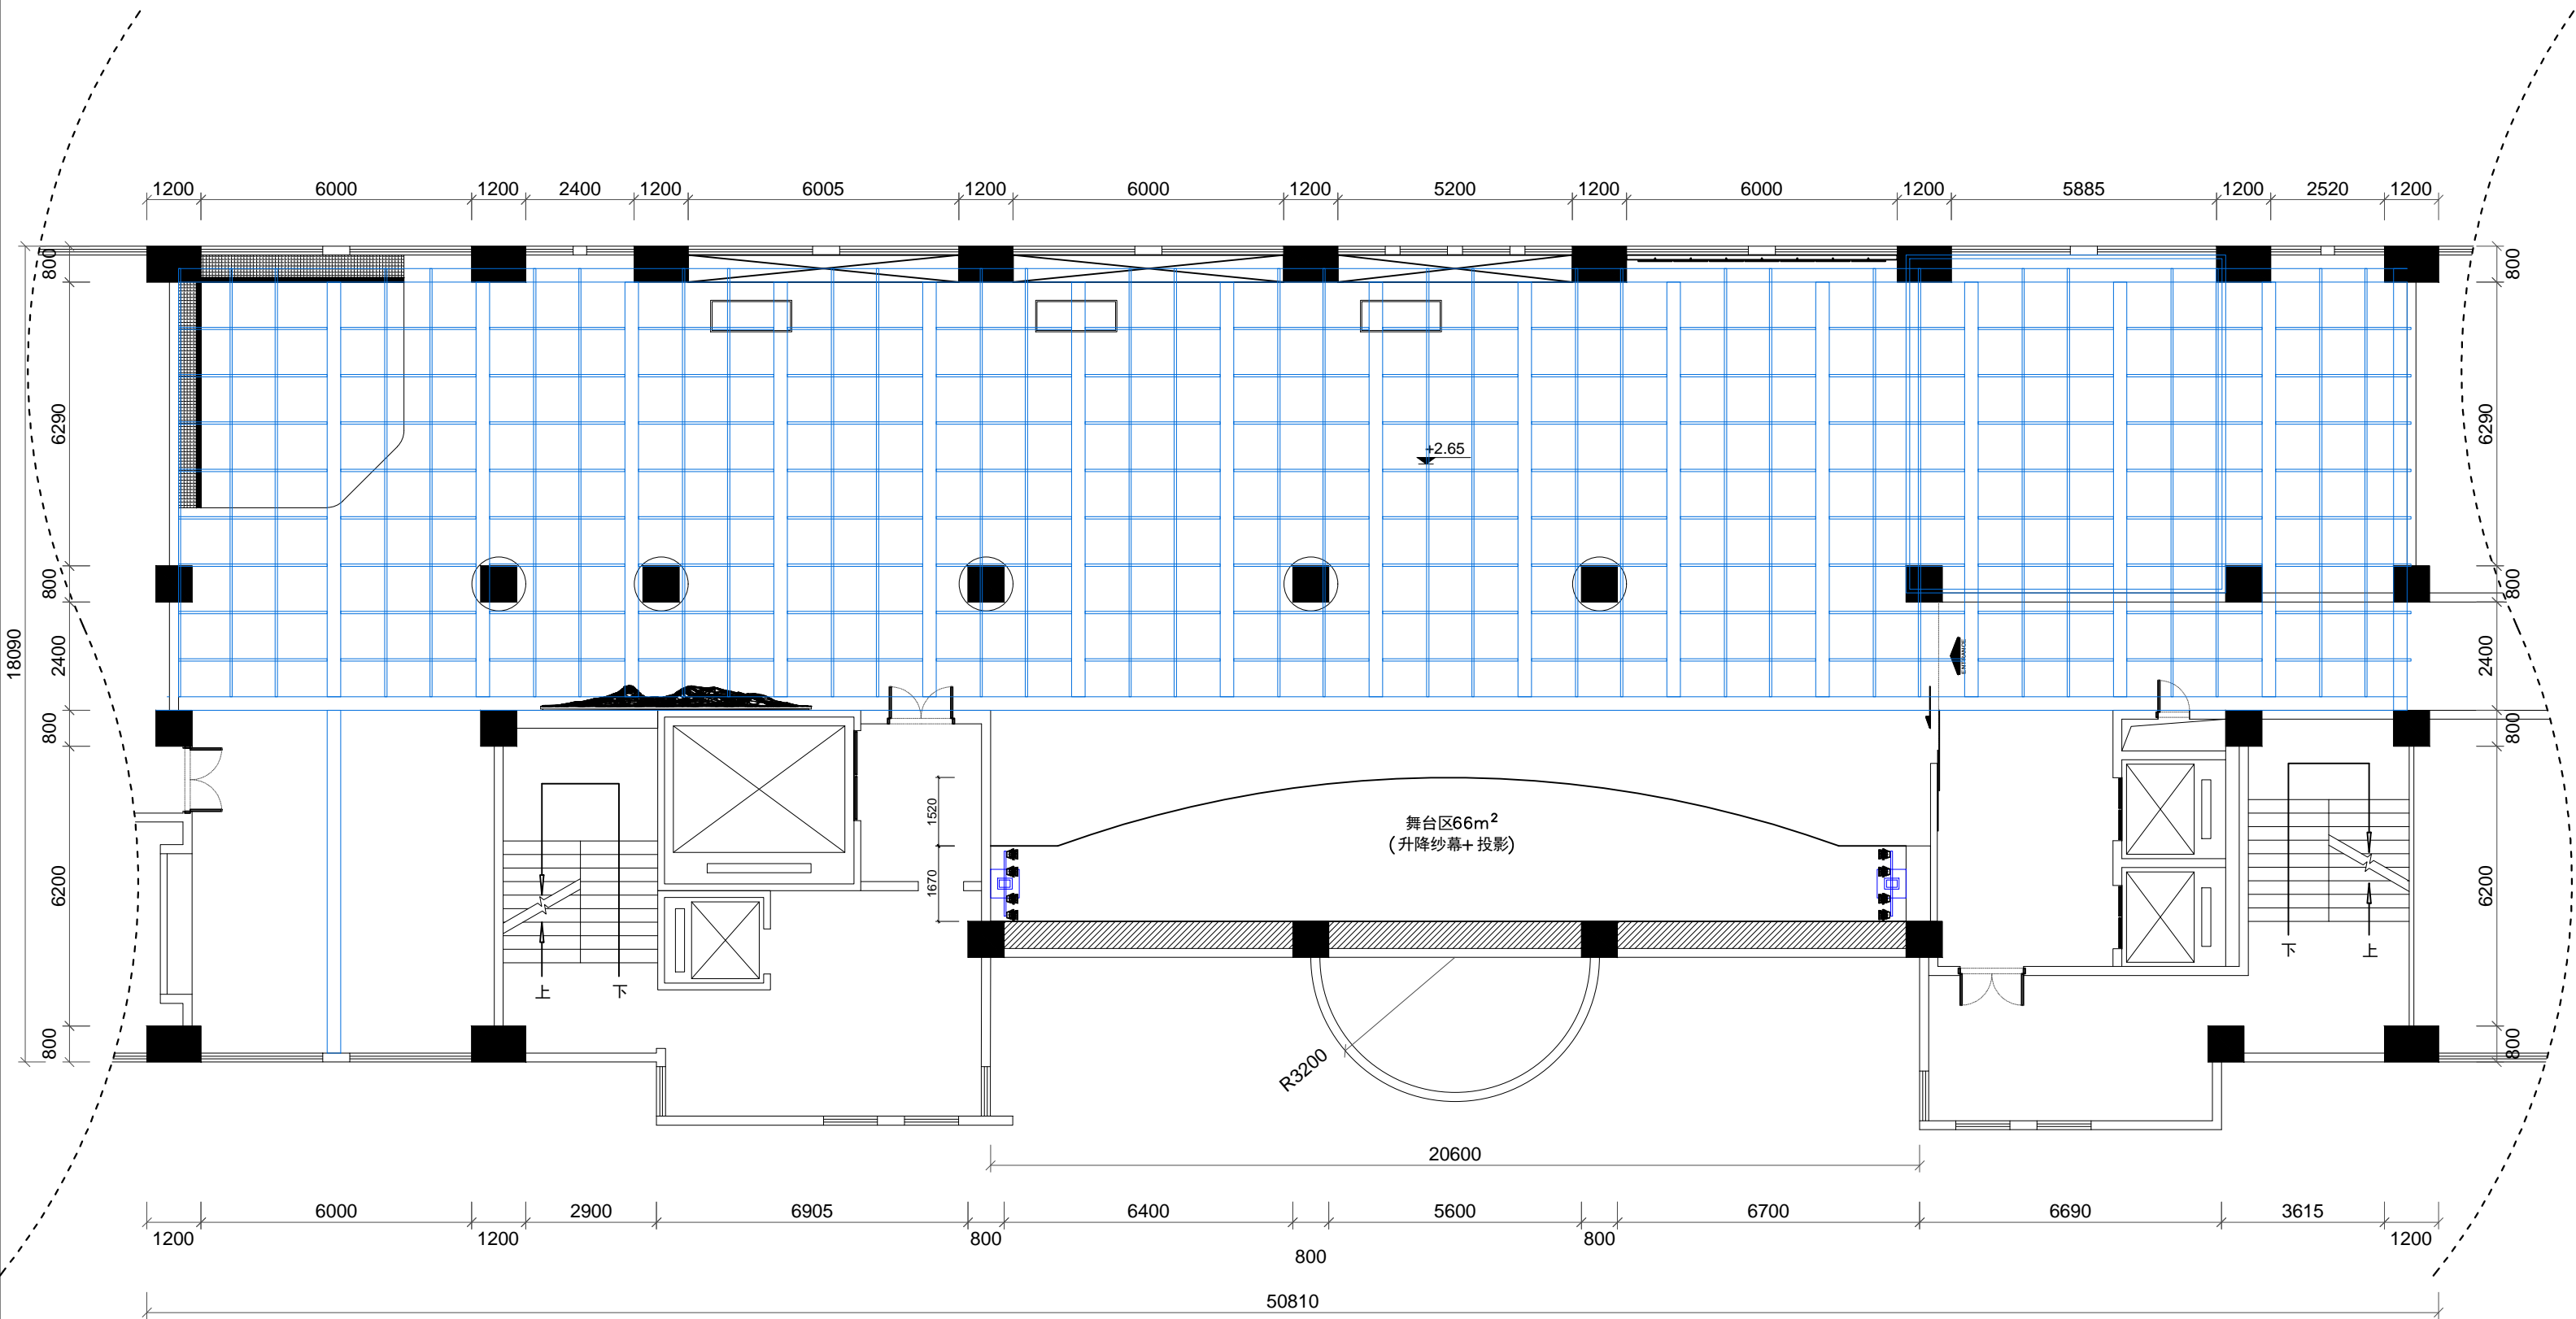


天花结构图

广东省外语艺术职业学院	工程名称: Project	音乐展览馆 数智演艺创艺空间	图解: Diagram	展厅区域面积	总 监 PRINCIPAL		设 计 DESIGNER		比 例 SCALE		图 号 DRAWN NO.	1-03
					审 核 APPROVE BY		制 图 DRAWN BY		日 期 DATE	2025-05-04	展 位 号 NO.	

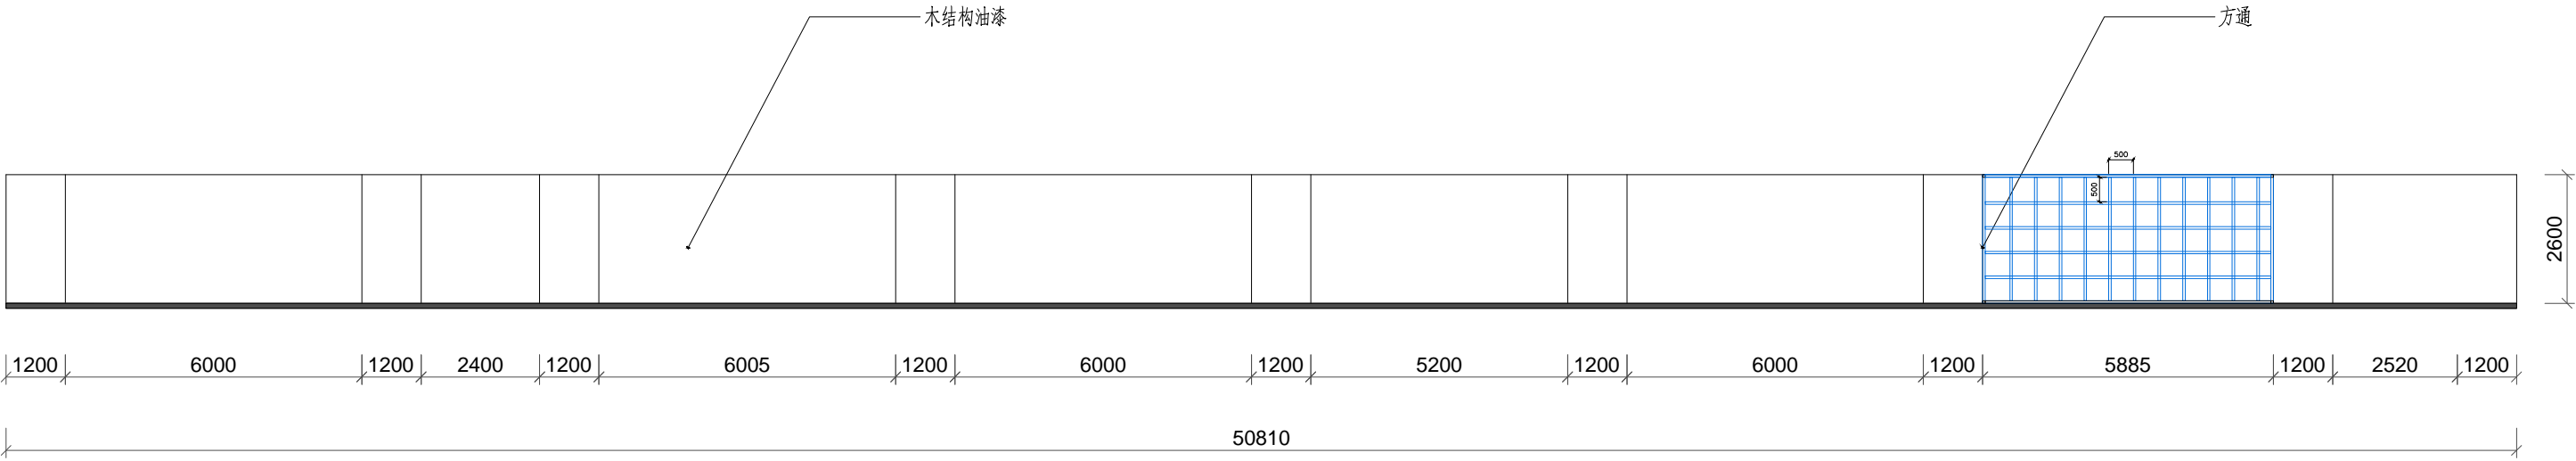


C立面图

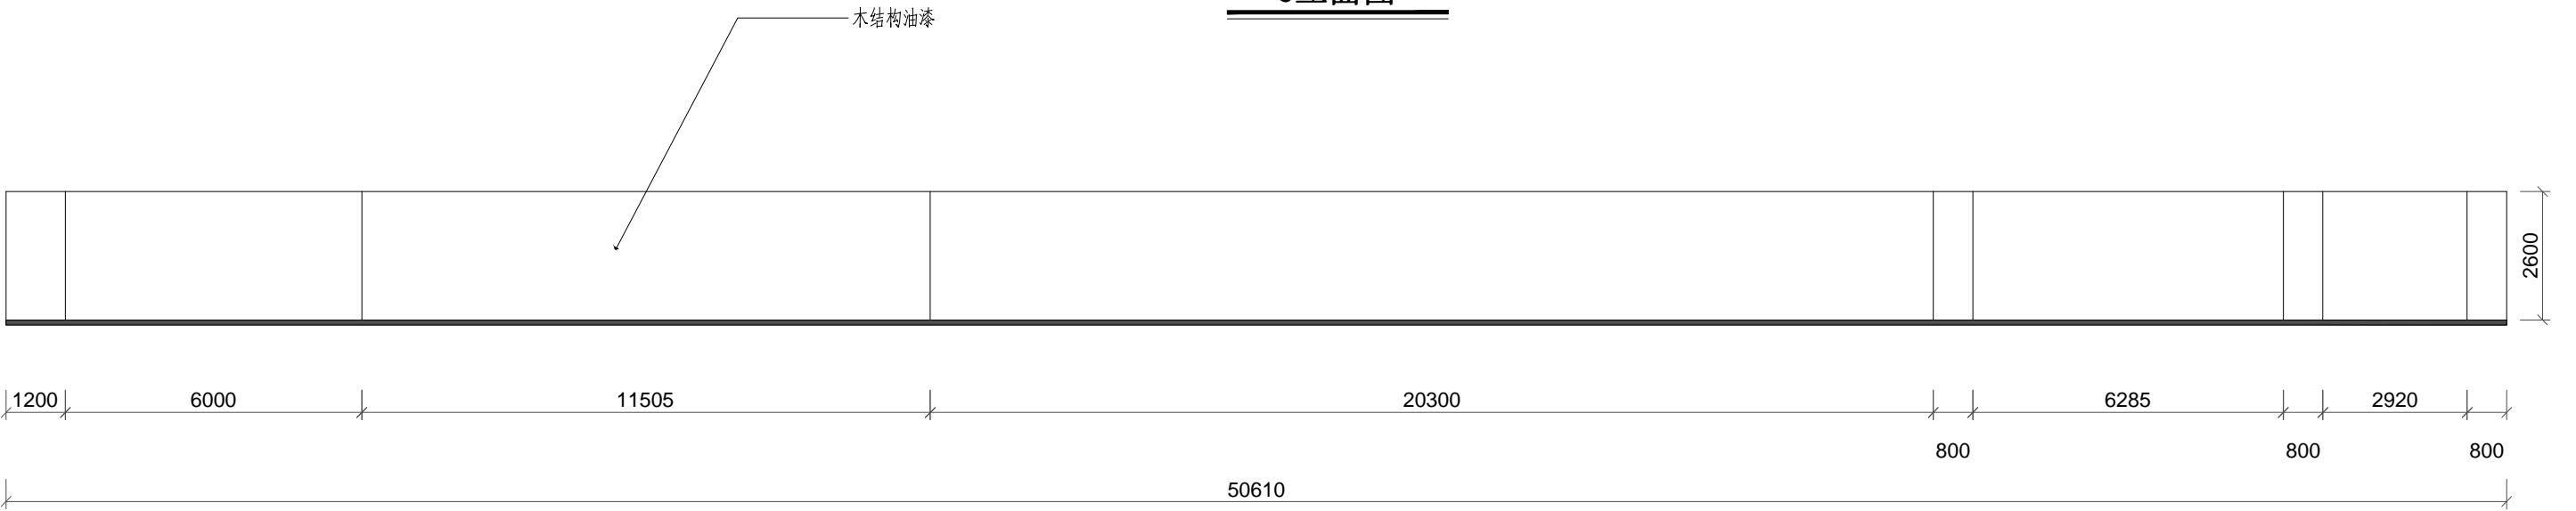


A立面图

广东省外语艺术职业学院	工程名称: Project	音乐展览馆 数智演艺创艺空间	图解: Diagram	展厅区域面积	总 监 PRINCIPAL		设 计 DESIGNER		比 例 SCALE		图 号 DRAWN NO.	1-03
					审 核 APPROVE BY		制 图 DRAWN BY		日 期 DATE	2025-05-04	展 位 号 NO.	

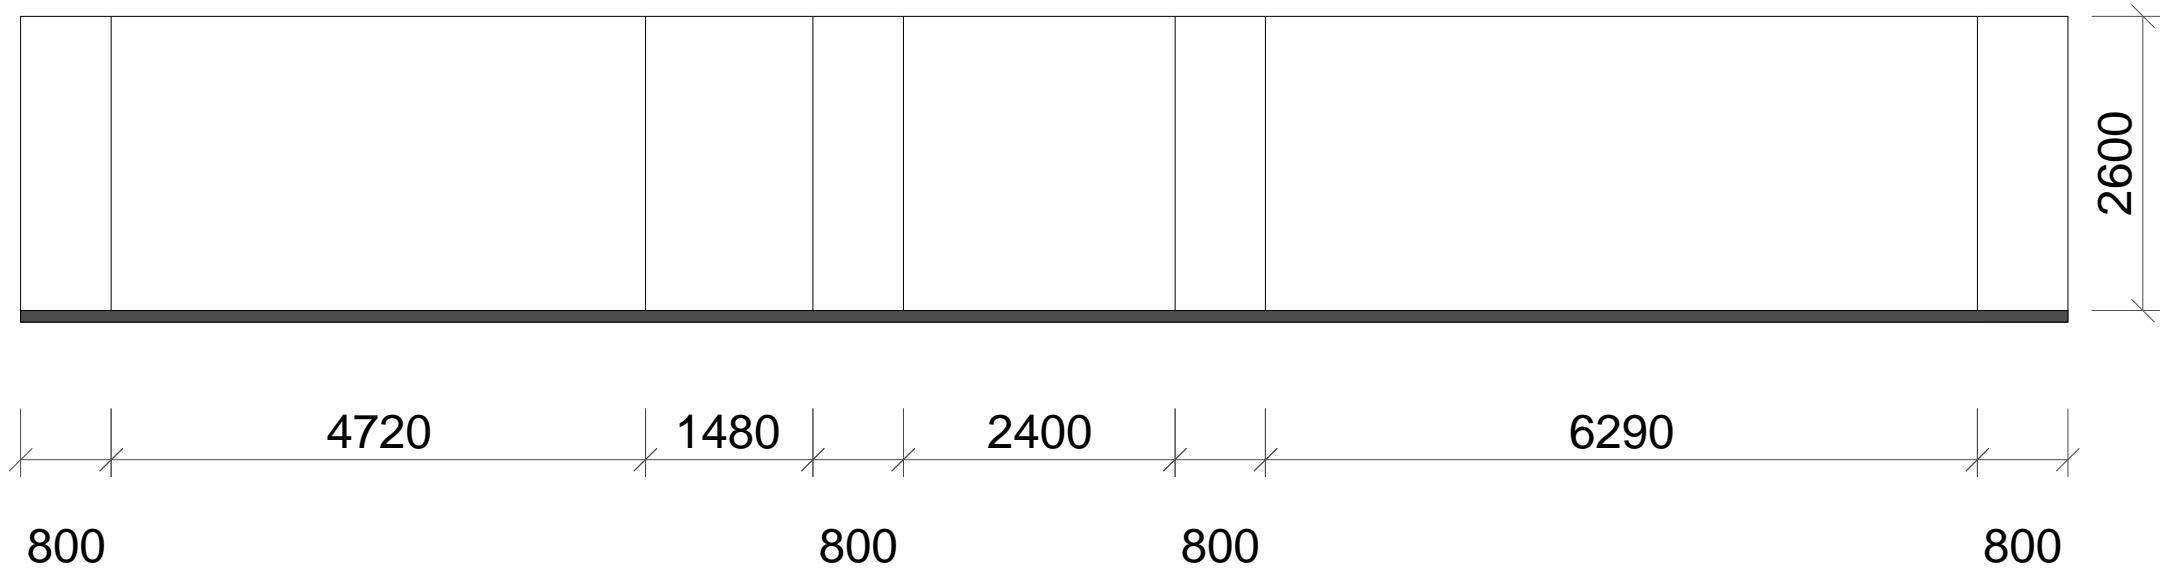

B立面图

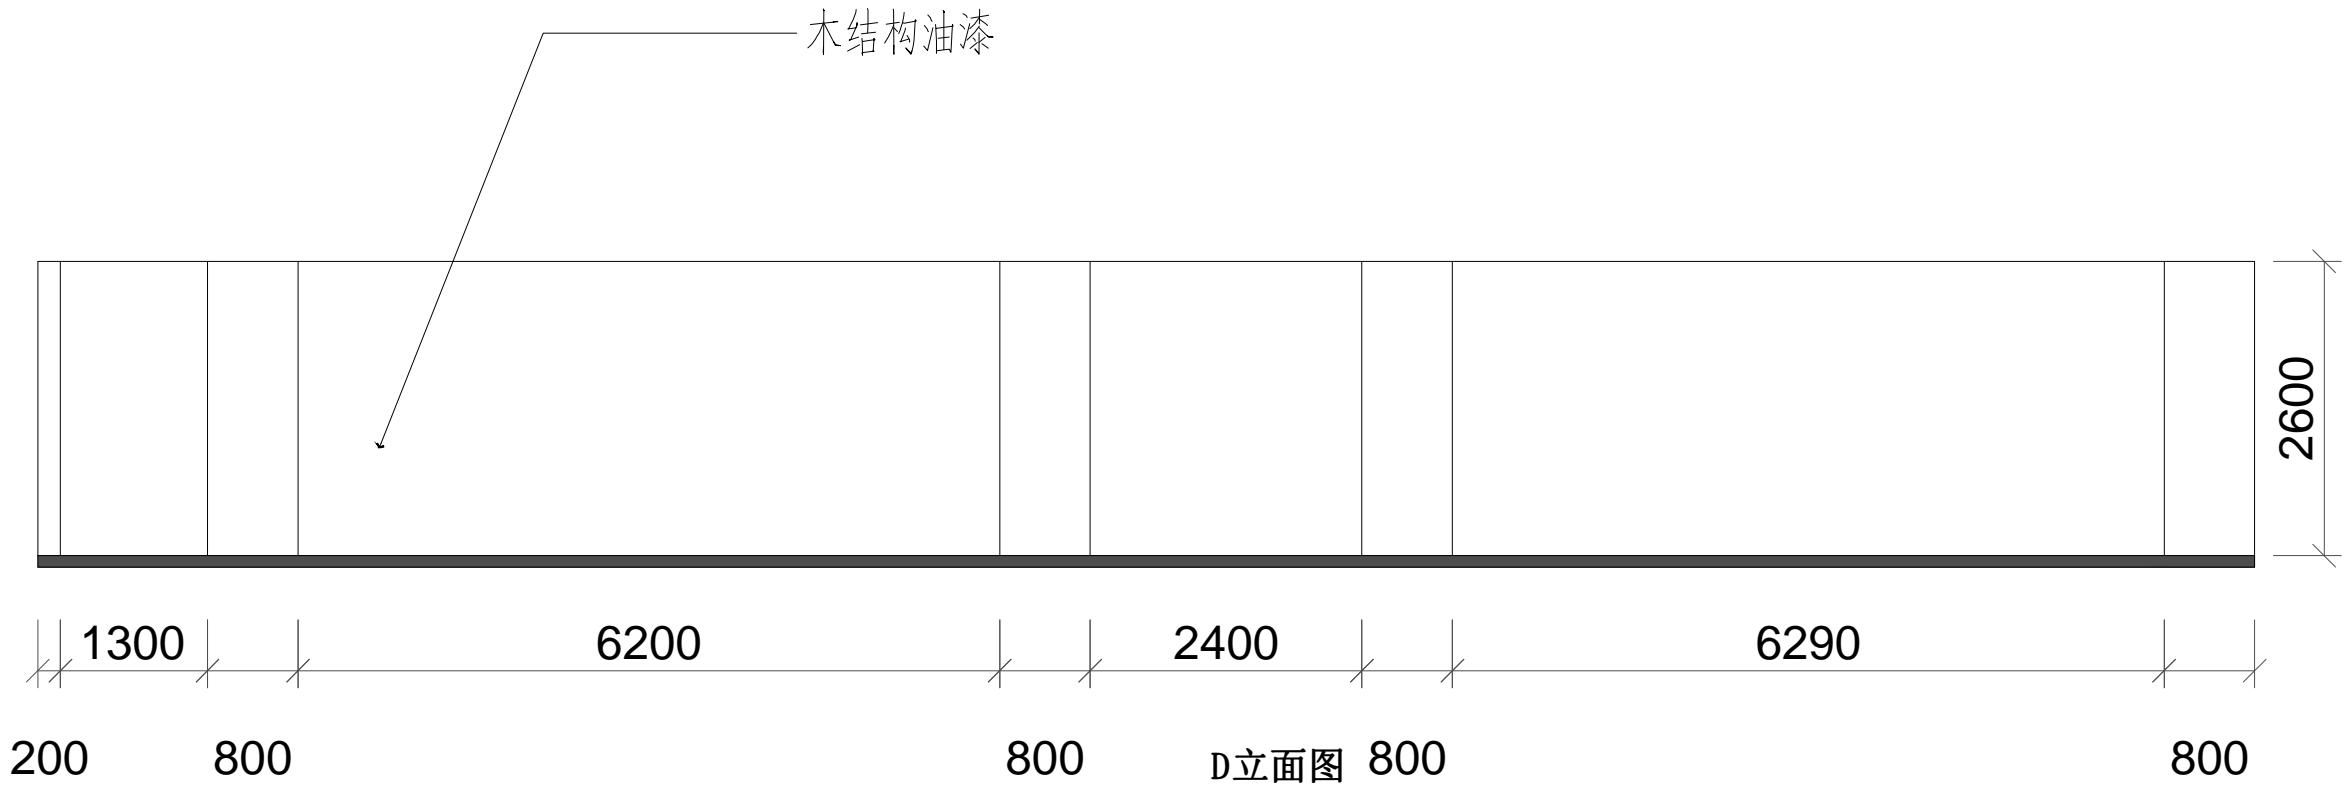


木结构油漆


D立面图

广东省外语艺术职业学院	工程名称: Project	音乐展览馆 数智演艺创艺空间	图解: Diagram	展厅区域面积	总 监 PRINCIPAL		设 计 DESIGNER		比 例 SCALE		图 号 DRAWN NO.	1-03
					审 核 APPROVE BY		制 图 DRAWN BY		日 期 DATE	2025-05-04	展 位 号 NO.	


墙面：木结构油漆饰面

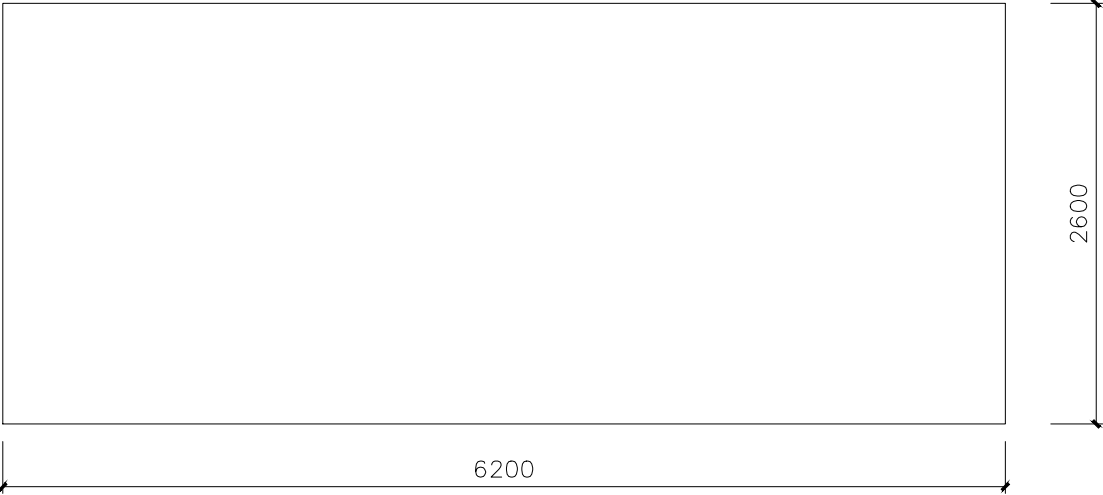

E立面图

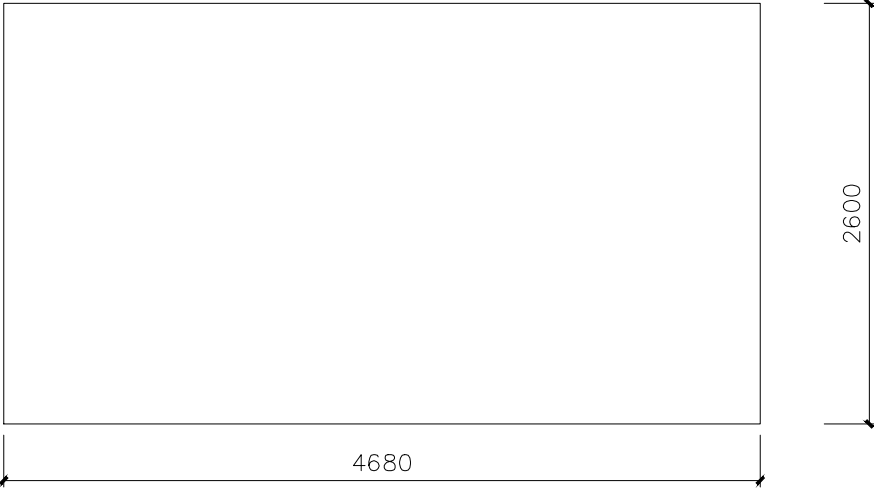


F立面图

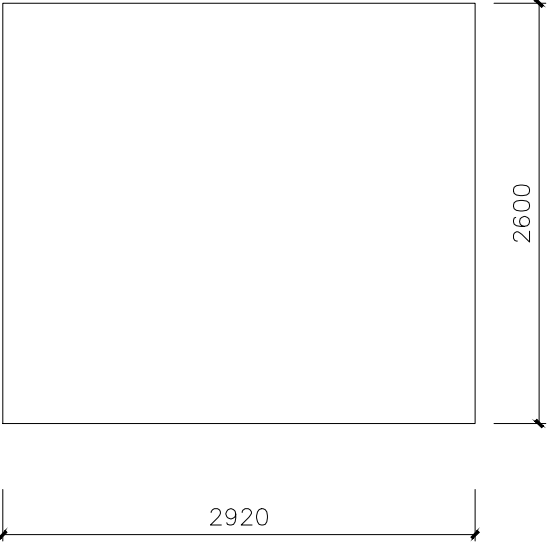

H立面图



G立面图

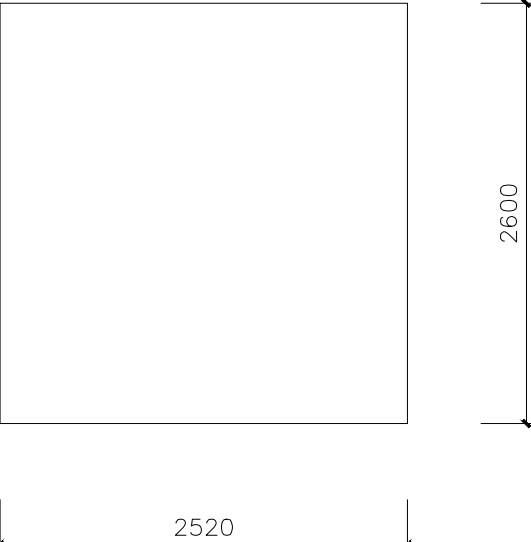

I立面图

广东省外语艺术职业学院	工程名称: Project	音乐展览馆 数智演艺创艺空间	图解: Diagram	展厅区域面积	总 监 PRINCIPAL		设 计 DESIGNER		比 例 SCALE		图 号 DRAWN NO.	1-03
					审 核 APPROVE BY		制 图 DRAWN BY		日 期 DATE	2025-05-04	展 位 号 NO.	